


X= 548400
Y= 4779560

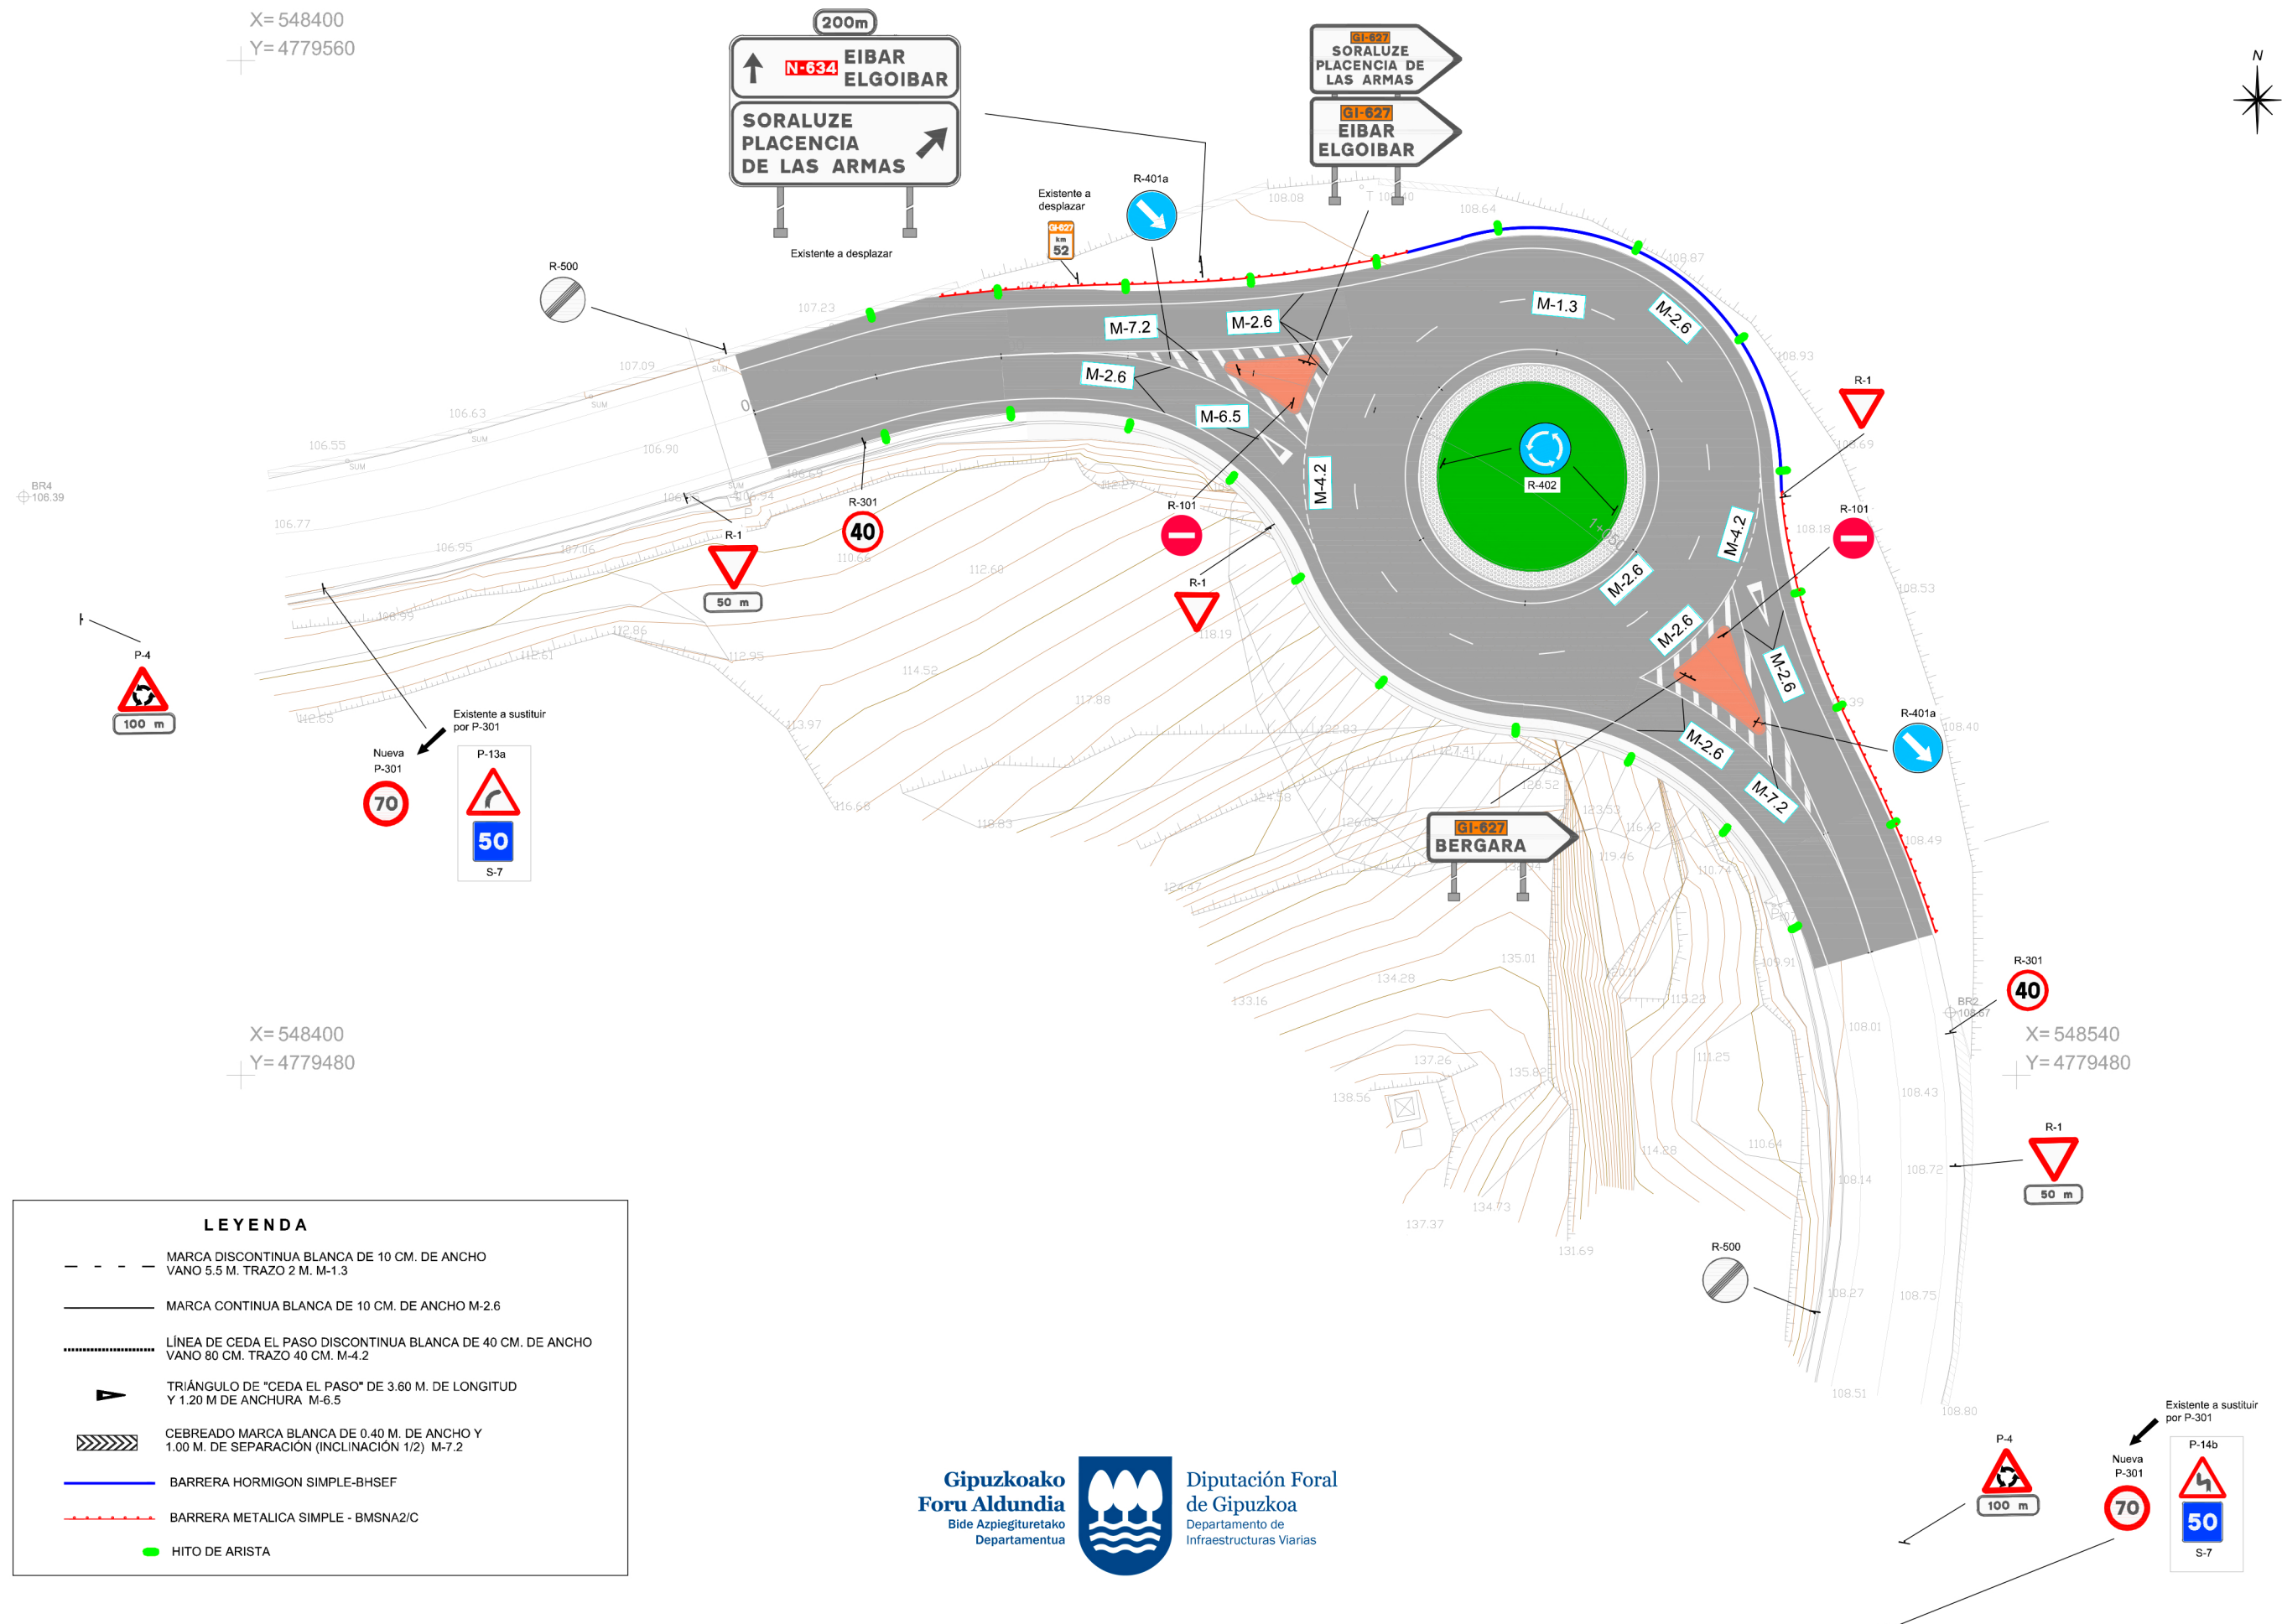

LEYENDA

- | | |
|---|---|
|  | MARCA DISCONTINUA BLANCA DE 10 CM. DE ANCHO
VANO 5.5 M. TRAZO 2 M. M-1.3 |
|  | MARCA CONTINUA BLANCA DE 10 CM. DE ANCHO M-2.6 |
|  | LÍNEA DE CEDA EL PASO DISCONTINUA BLANCA DE 40 CM. DE ANCHO
VANO 80 CM. TRAZO 40 CM. M-4.2 |
|  | TRIÁNGULO DE "CEDA EL PASO" DE 3.60 M. DE LONGITUD
Y 1.20 M DE ANCHURA M-6.5 |
|  | CEBREADO MARCA BLANCA DE 0.40 M. DE ANCHO Y
1.00 M. DE SEPARACIÓN (INCLINACIÓN 1/2) M-7.2 |
|  | BARRERA HORMIGON SIMPLE-BHSEF |
|  | BARRERA METALICA SIMPLE - BMSNA2/C |
|  | HITO DE ARISTA |

